



గణేశ్ రియల్ ఎస్టేట్స్



GANESH
Real Estates

COMMERCIAL PLOTS, RESIDENTIAL PLOTS, APARTMENTS & VILLAS
HYDERABAD & KHAMMAM

ISO 9001: 2015 CERTIFIED COMPANY

100% వాస్తు | క్లియర్ టైటిల్ | స్వాట్ రిజిస్ట్రేషన్

తక్కువ పెట్టుబడితో అత్యంత విలువైన ఇంటి స్థలం... మీ సొంతం

COMMERCIAL PLOTS AVAILABLE



అందమైన ఆర్టి, ఎంట్రన్స్ గేటు

33 ఫీట్ బ్లాక్ టాప్ రోడ్స్

ఎవెన్యూ ప్లాంట్ షన్

సెంట్రల్ లైటింగ్

24 X 7 సెక్యూరిటీ

కాంపౌండ్ వాల్

కస్టమర్ పేరుతో నేమ్ బోర్డు

అండర్ గ్రౌండ్ డ్రైనేజీ

వాకింగ్ ట్రాక్

ఫూట్ పాత్

విశ్రాంతి బల్గాలు

విద్యుత్ సదుపాయం

పిల్లలకు ఆట వస్తువులు, పార్కు

కర్వింగ్ స్టాన్స్

అందమైన ఇల్లు

వెంచర్ ప్రత్యేకతలు

T.L.P. No. 05/2022/DTCP0/SRPT

ప్రాజెక్ట్ డెవలప్ మెంట్స్

- ☛ ఖమ్మం - సూర్యాపేట హైవే రోడ్ ఫేసింగ్ మోతెకు అనుకొని
- ☛ అభివృద్ధిచేందుకున్న సూర్యాపేటకు కేవలం 15 ని.ల ప్రయాణం
- ☛ మా వెంచర్ చుట్టూ డెవలప్ మెంట్ కలవు.
- ☛ సూర్యాపేట సిటికి అతి దగ్గరలో ఉన్న వెంచర్
- ☛ 200 ఫీట్ల జాతీయ రహదారికి అనుకొని
- ☛ ఖమ్మం నుండి వెంచర్ కి కేవలం 35 నిమిషాల ప్రయాణం దూరంలో...
- ☛ ప్రసిద్ధ తెలంగాణ పర్యాటక పాలేరు రిజర్వాయర్ 15 ని.ల ప్రయాణం
- ☛ పెట్రోల్ బంకు ఎదురుగా ఉన్న వెంచర్, మోతే మండల హెడ్ క్వార్టర్ లో మా వెంచర్.
- ☛ అప్లైడ్ కరమైన వాతావరణంలో వెంటనే గృహనిర్మాణమునకు అనుకూలమైన ప్రదేశము
- ☛ మోతే పోలీస్ స్టేషన్ కు సమీపంలో...
- ☛ 30 సం.ల లింక్ డాక్యుమెంట్స్



- ☛ ఎంట్రన్స్ ముందు అందమైన ఆర్టి, విత్ గేటు సదుపాయం
- ☛ వెంచర్ చుట్టూ పటిష్టమైన కాంపౌండ్ వాల్
- ☛ విశాలమైన 33 అడుగుల బ్లాక్ టాప్ రోడ్స్
- ☛ రోడ్లకి ఇరువైపుల ఎవెన్యూ ప్లాంట్ షన్
- ☛ 100% వాస్తు, క్లియర్ టైటిల్, డి.టి.సి.పి. లే-అవుట్
- ☛ అండర్ గ్రౌండ్ డ్రైనేజీ, కరెంటు సదుపాయం, పవర్ లైన్స్
- ☛ ప్రతి ప్లాటుకు కస్టమర్ పేరుతో నేమ్ బోర్డ్
- ☛ కరెంట్ పోల్స్ వేయబడును
- ☛ 24 సెక్యూరిటీ, పుష్కలమైన నీటి వసతి
- ☛ ఫూట్ పాత్ సౌకర్యం



ప్లాటు కొనడానికి ఆలోచించకండి.

కొని రేటు పెరగటం కొరకు ఆలోచించండి.



ఎంతో జీవితం చూసిన వ్యక్తిగా, ఎందరి జీవితాలను సన్నిహితంగా చూసిన

వ్యక్తిగా నేను ఇచ్చే సలహా ఒక్కటే మీ పెట్టుబడి భూమిపై పెట్టమని.

- కె. విశ్వనాథ్

Corporate Office: Flat no. 116, 1st Floor, D-Mart Building, Medipalli, Boduppal, Hyderabad - 500098.

Branch Office : 4th Floor, D-Mart Building, Near Vanastalipuram Signal, Hyderabad - 500070.


Branch Office : 1st & 2nd Floor, N.T.R. Circle, Bypass Road, Khammam - 507002.

Cell: 9666777775 / 9666777772

Web: www.ganeshrealestates.co.in


MOTHEY GRAMPANCHAYAT

DRAFT TECHNICAL LAYOUT PATTERN IN SY.NO. 100/1, 100/1/1 & 100/1/2
SITUATED AT MOTHEY (VILLAGE & MANDAL), SURYAPEA DISTRICT.

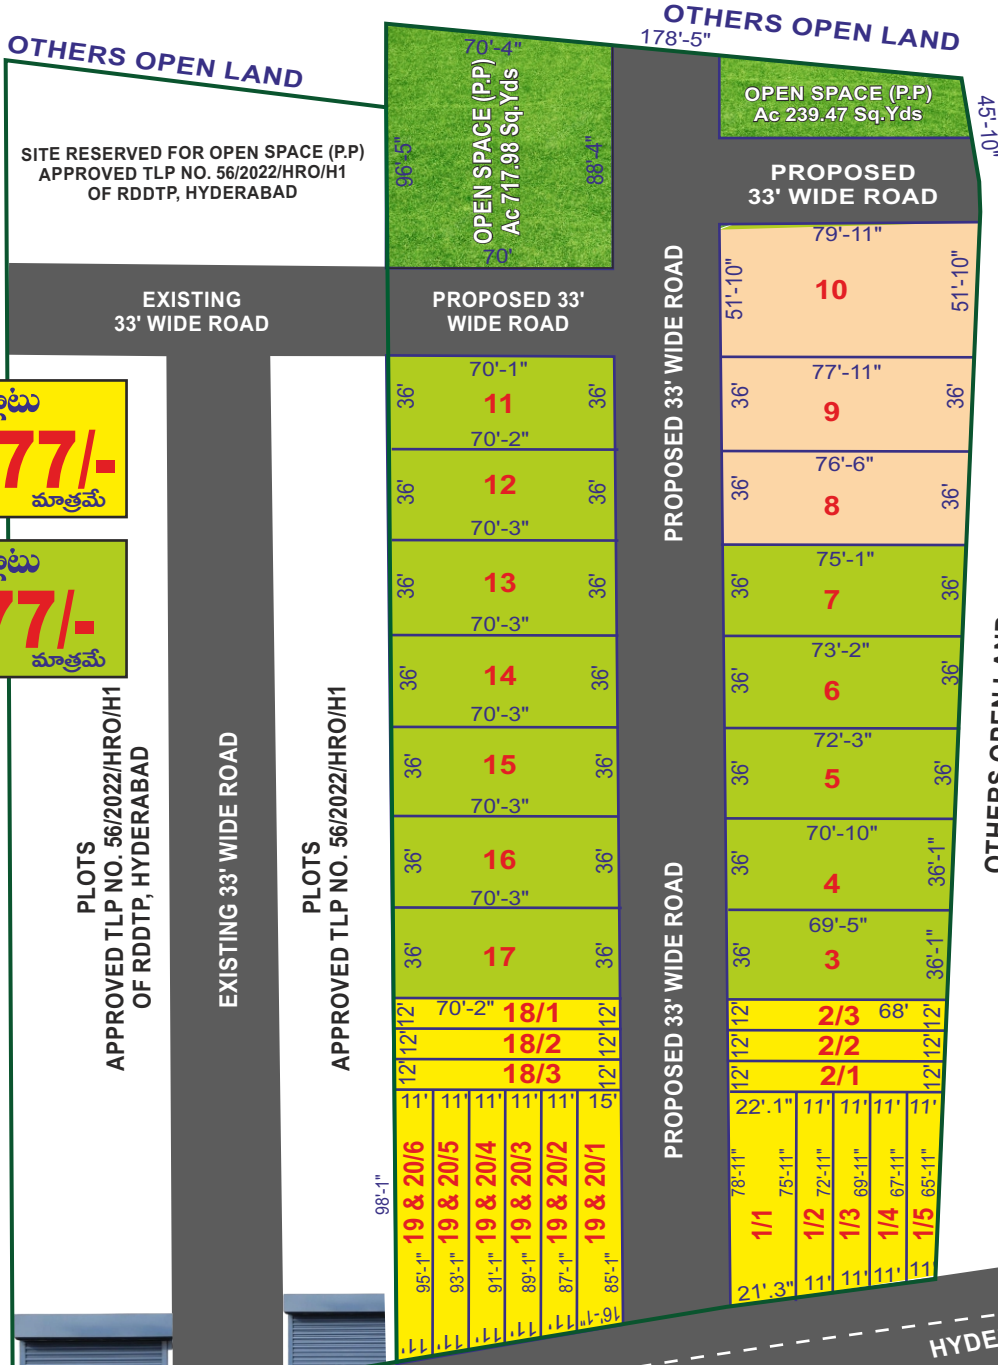


1 చుగంజం ప్లాటు
Rs. 12777/-
మాత్రమే

1 చుగంజం ప్లాటు
Rs. 9777/-
మాత్రమే

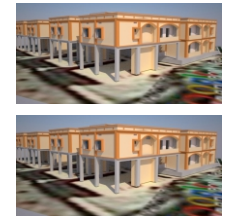

POLICE QUARTERS

PLOT NOS	AREA IN SQ.YDS
1/1	183.3
1/2	90.0
1/3	86.3
1/4	83.2
1/5	80.8
2/1	89.3
2/2	89.3
2/3	89.3
3	275.4
4	279.6
5	284.8
6	291.0
7	296.6
8	303.4
9	307.4
10	443.5
11	280.6
12	281.0
13	281.2
14	281.2
15	281.2
16	281.2
17	281.0
18/1	93.5
18/2	93.5
18/3	93.5
19 & 20/1	148.8
19 & 20/2	108.0
19 & 20/3	110.2
19 & 20/4	112.9
19 & 20/5	115.0
19 & 20/6	119.8

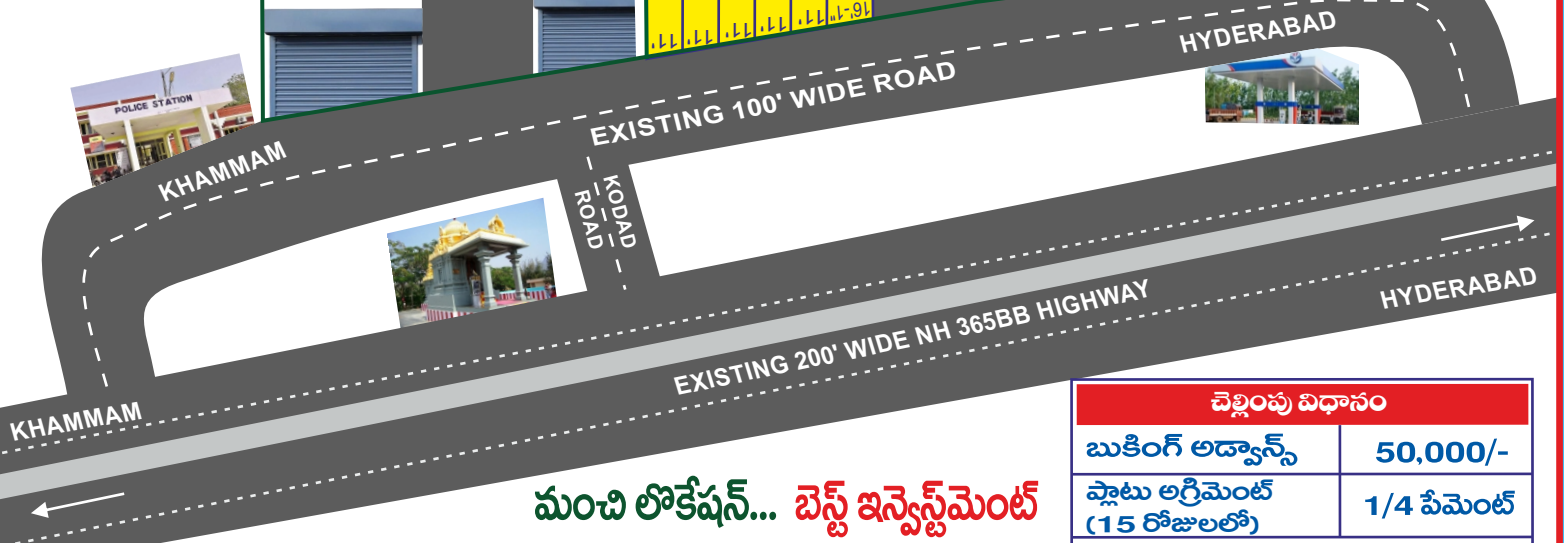

మంచి లొకేషన్... బెస్ట్ ఇన్వెస్ట్మెంట్

Cell: 9666777775 / 9666777772

చెల్లింపు విధానం	
బుకింగ్ అడ్వాన్స్	50,000/-
ప్లాటు అగ్రిమెంట్ (15 రోజులలో)	1/4 పేమెంట్
బ్యాలెన్స్ అమాంట్ 45 రోజులలో చెల్లించి లిజెన్సింగ్ చేయించుకొనవలెను.	